


2-Zi-Wohnung im Doppelhaus

Erdgeschoss
ca. 70 m² Wohnfläche

Grundrissbeispiel* | Maßstab 1:75




IM WOLFGARTEN
— HOLZHAUS-QUARTIER —

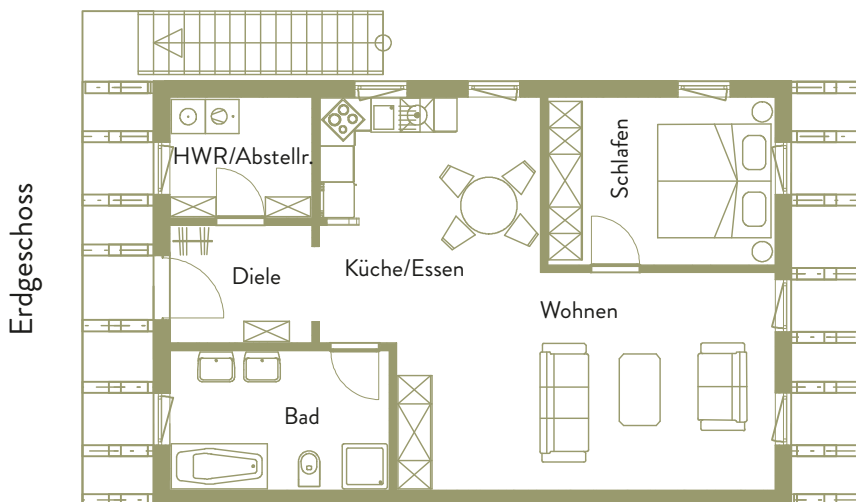

2-Zimmer-Wohnung	
Erdgeschoss	
Wohnen	25 m ²
Küche/Essen	14 m ²
Schlafen	12 m ²
Bad	9 m ²
HWR/Abstellraum	5 m ²
Diele	5 m ²
GESAMT	70 m²

* Hinweis: Hierbei handelt es sich um exemplarische Grundrisse. Die Flächenangaben können abweichen.

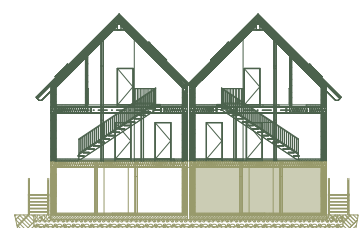

Querschnitt