


2-Zi-Wohnung im Einzelhaus



Erdgeschoss
ca. 70 m² Wohnfläche

IM WOLFGARTEN
— HOLZHAUS-QUARTIER —

Grundrissbeispiel* | Maßstab 1:75

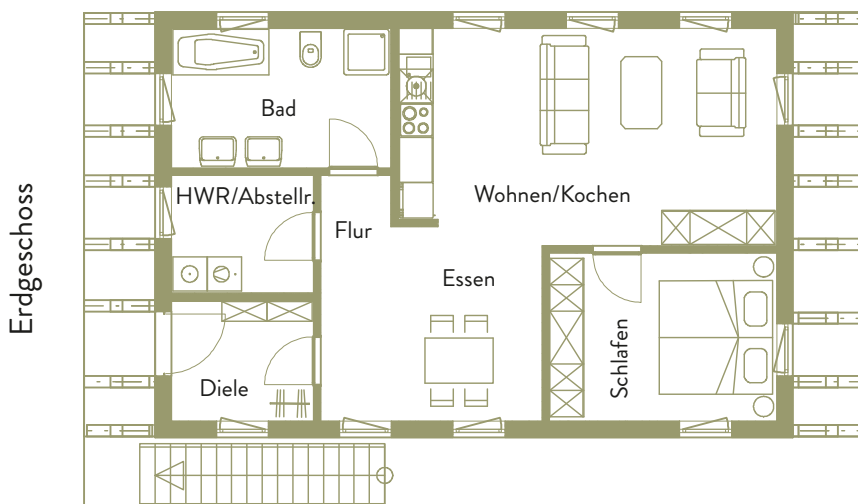

| 2-Zimmer-Wohnung | |
|--------------------|-------------------------|
| Erdgeschoss | |
| Wohnen/Kochen | 25 m ² |
| Essen | 9 m ² |
| Schlafen | 12 m ² |
| Bad | 9 m ² |
| HWR/Abstellraum | 5 m ² |
| Flur | 5 m ² |
| Diele | 5 m ² |
| GESAMT | 70 m² |

* Hinweis: Hierbei handelt es sich um exemplarische Grundrisse. Die Flächenangaben können abweichen.



Querschnitt