


4-Zi-Wohnung im Einzelhaus



1.+2. Obergeschoss
ca. 139 m² Wohnfläche

IM WOLFGARTEN
— HOLZHAUS-QUARTIER —

Grundrissbeispiele* | Maßstab 1:75

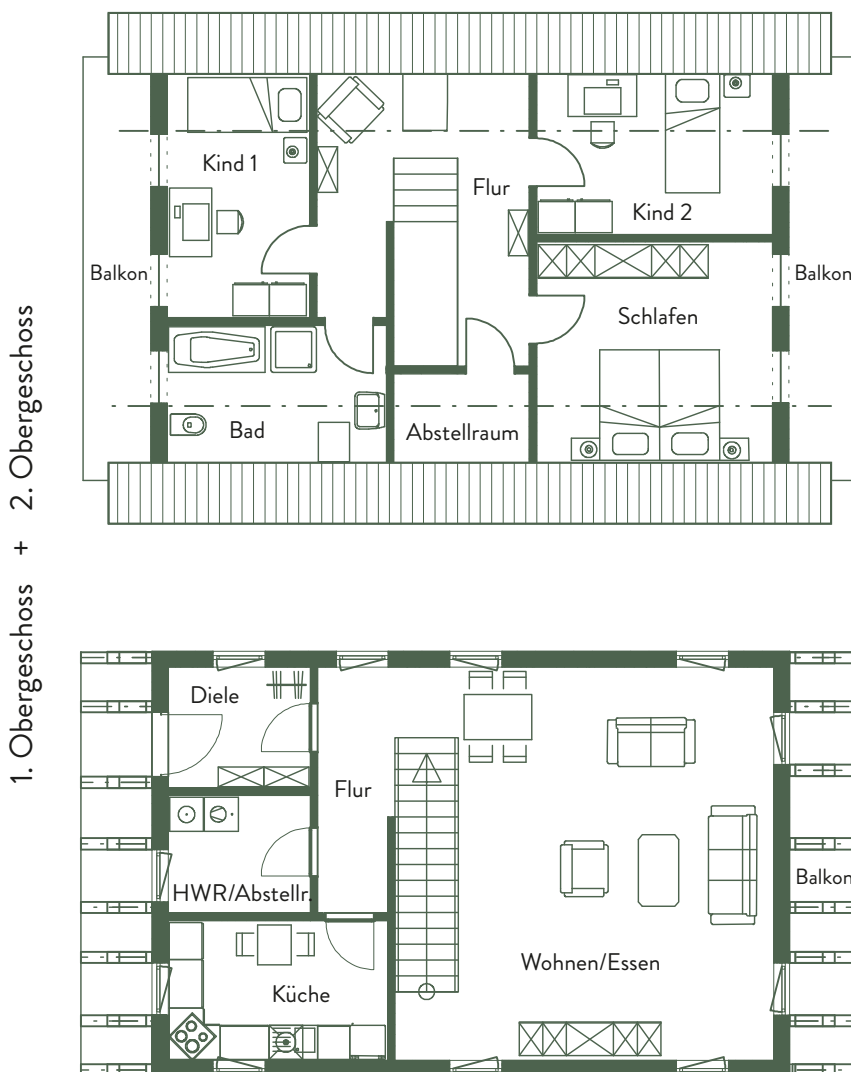

4-Zimmer-Wohnung

2. Obergeschoss

Schlafen	16m ²
Kind 1	11m ²
Kind 2	12m ²
Bad	9m ²
Abstellraum	4m ²
Flur	14m ²
Balkon 1 (25%)	≈ 2m ²
Balkon 2 (25%)	≈ 2m ²

1. Obergeschoss

Wohnen/Essen	43m ²
Küche	9m ²
HWR	5m ²
Flur	5m ²
Diele	5m ²
Balkon (25%)	≈ 2m ²

GESAMT 139m²

* Hinweis: Hierbei handelt es sich um exemplarische Grundrisse. Die Flächenangaben können abweichen.



Querschnitt