


2-Zi-Wohnung im Doppelhaus

Erdgeschoss
ca. 70 m² Wohnfläche

Grundrissbeispiel* | Maßstab 1:75




IM WOLFGARTEN
— HOLZHAUS-QUARTIER —

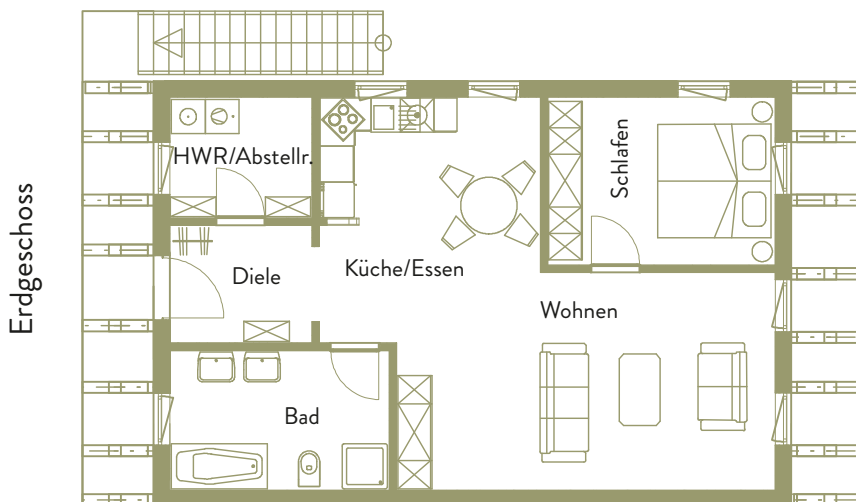

2-Zimmer-Wohnung	
Erdgeschoss	
Wohnen	25 m ²
Küche/Essen	14 m ²
Schlafen	12 m ²
Bad	9 m ²
HWR/Abstellraum	5 m ²
Diele	5 m ²
GESAMT	70 m²

* Hinweis: Hierbei handelt es sich um exemplarische Grundrisse. Die Flächenangaben können abweichen.

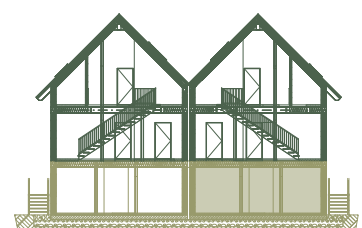

Querschnitt


4-Zi-Wohnung im Doppelhaus



1.+2. Obergeschoss
ca. 138 m² Wohnfläche

IM WOLFGARTEN
— HOLZHAUS-QUARTIER —

Grundrissbeispiele* | Maßstab 1:75

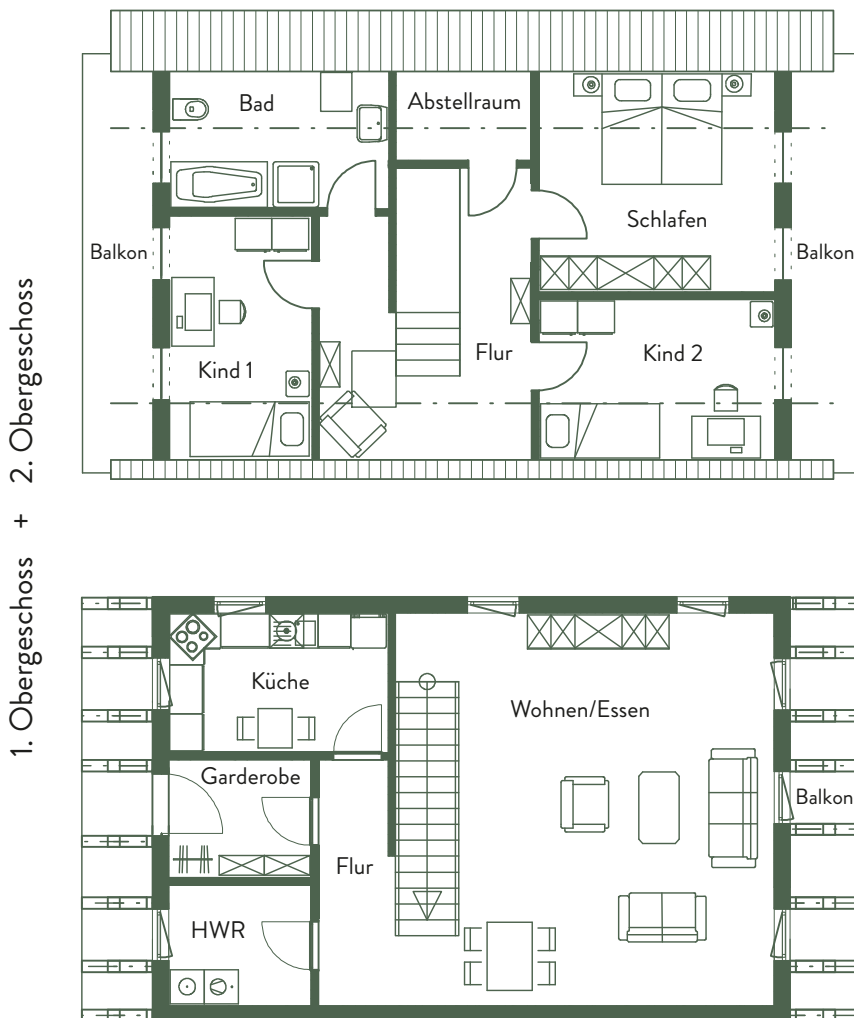

4-Zimmer-Wohnung

2. Obergeschoss

Schlafen	16 m ²
Kind 1	11 m ²
Kind 2	12 m ²
Bad	9 m ²
Abstellraum	4 m ²
Flur	13 m ²
Balkon 1 (25%)	≈ 2 m ²
Balkon 2 (25%)	≈ 2 m ²

1. Obergeschoss

Wohnen/Essen	43 m ²
Küche	9 m ²
HWR	5 m ²
Garderobe	5 m ²
Flur	5 m ²
Balkon (25%)	≈ 2 m ²
GESAMT	138 m²

* Hinweis: Hierbei handelt es sich um exemplarische Grundrisse. Die Flächenangaben können abweichen.



Querschnitt