4-Zi-Wohnung im Doppelhaus

1.+2. Obergeschoss
ca. 138 m² Wohnfläche

Grundrissbeispiele | Maßstab 1:75*

IM WOLFSGARTEN
HOLZHAUS-QUARTIER

1. Obergeschoss + 2. Obergeschoss

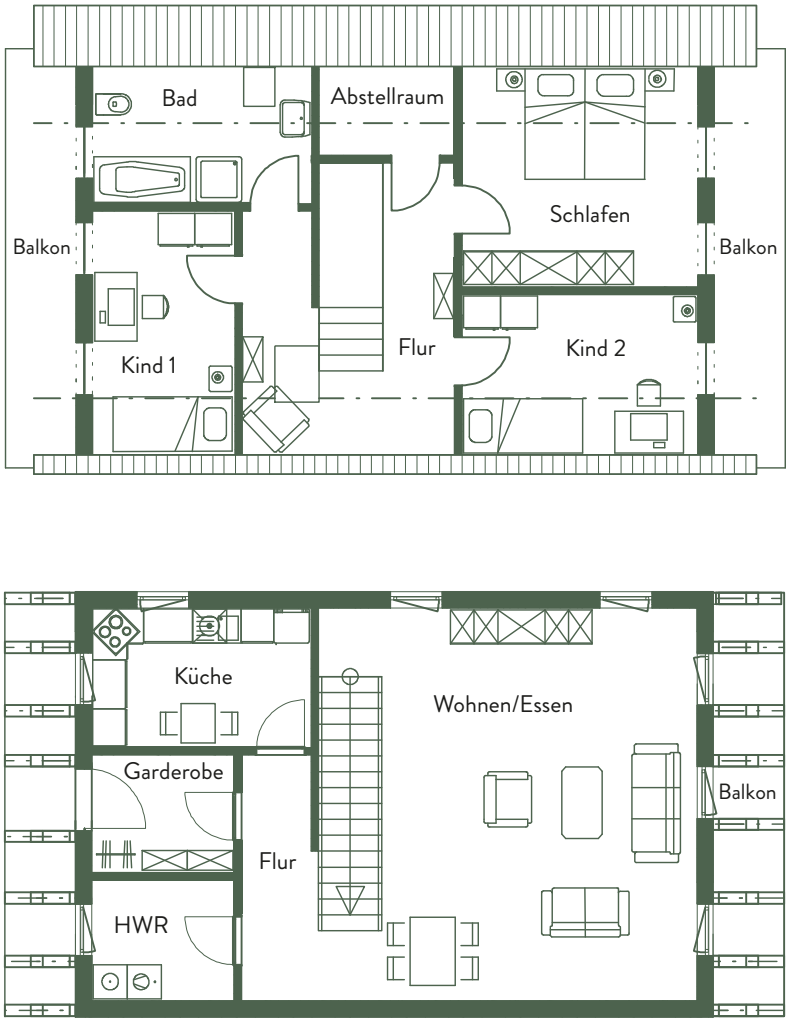

4-Zimmer-Wohnung	
2. Obergeschoss	
Schlafen	16 m²
Kind 1	11 m²
Kind 2	12 m²
Bad	9 m²
Abstellraum	4 m²
Flur	13 m²
Balkon 1 (25 %)	≙ 2 m²
Balkon 2 (25 %)	≙ 2 m²
1. Obergeschoss	
Wohnen/Essen	43 m²
Küche	9 m²
HWR	5 m²
Garderobe	5 m²
Flur	5 m²
Balkon (25 %)	≙ 2 m²
GESAMT	138 m²

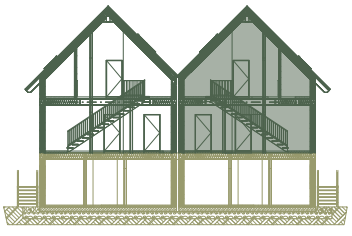

Querschnitt

* Hinweis: Hierbei handelt es sich um exemplarische Grundrisse. Die Flächenangaben können abweichen.